PLAN DE DIVISION

Département de l'Eure

COMMUNE D'ECAQUELON

Rue de la Maison foretsière-Maison forestière de la Houssaye

Propriété de l'Etat

Cadastrée Section A 136-137-138-139

LOT A Terrain bâti à vendre en l'état
Parcelles A n° ~~136p-137-138-139p~~ 372 ..... 3 610 m² (Superficie réelle mesurée)

LOT B Surplus non bâti conservé en l'état
Parcelles A n° ~~136p-139p~~ 373 ..... 4ha 04a 27ca (Contenance cadastrale)

Dressé le : 29 mars 2022
Borné le : 5 Mai 2022
Mis à jour le : 16 Juin 2022

Dossier: PA22064

Euclyd Eurotop Géomètres-Experts
Yves DELAVIGNE - Richard DODELIN
Dominique PFAFF - Joël QUENOUILLE
Géomètres-Experts Associés
www.euclyd-eurotop.fr
33 Boulevard de l'Yver
76000 ROUEN
Tél : 02.35.71.42.32
rouen@euclyd.fr

PLAN DE SITUATION

PLAN D'ENSEMBLE
Echelle : 1/1500
Extrait cadastral

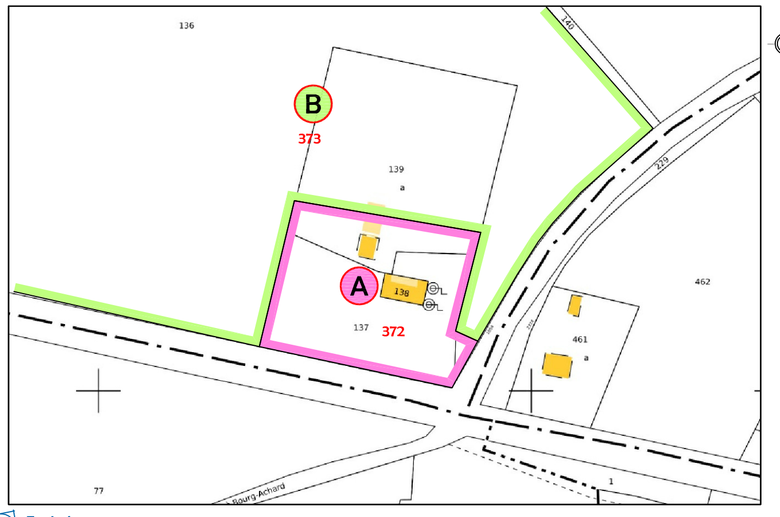

Euclyd Eurotop

Dossier: D9000

PLAN DE MASSE
Echelle : 1/250

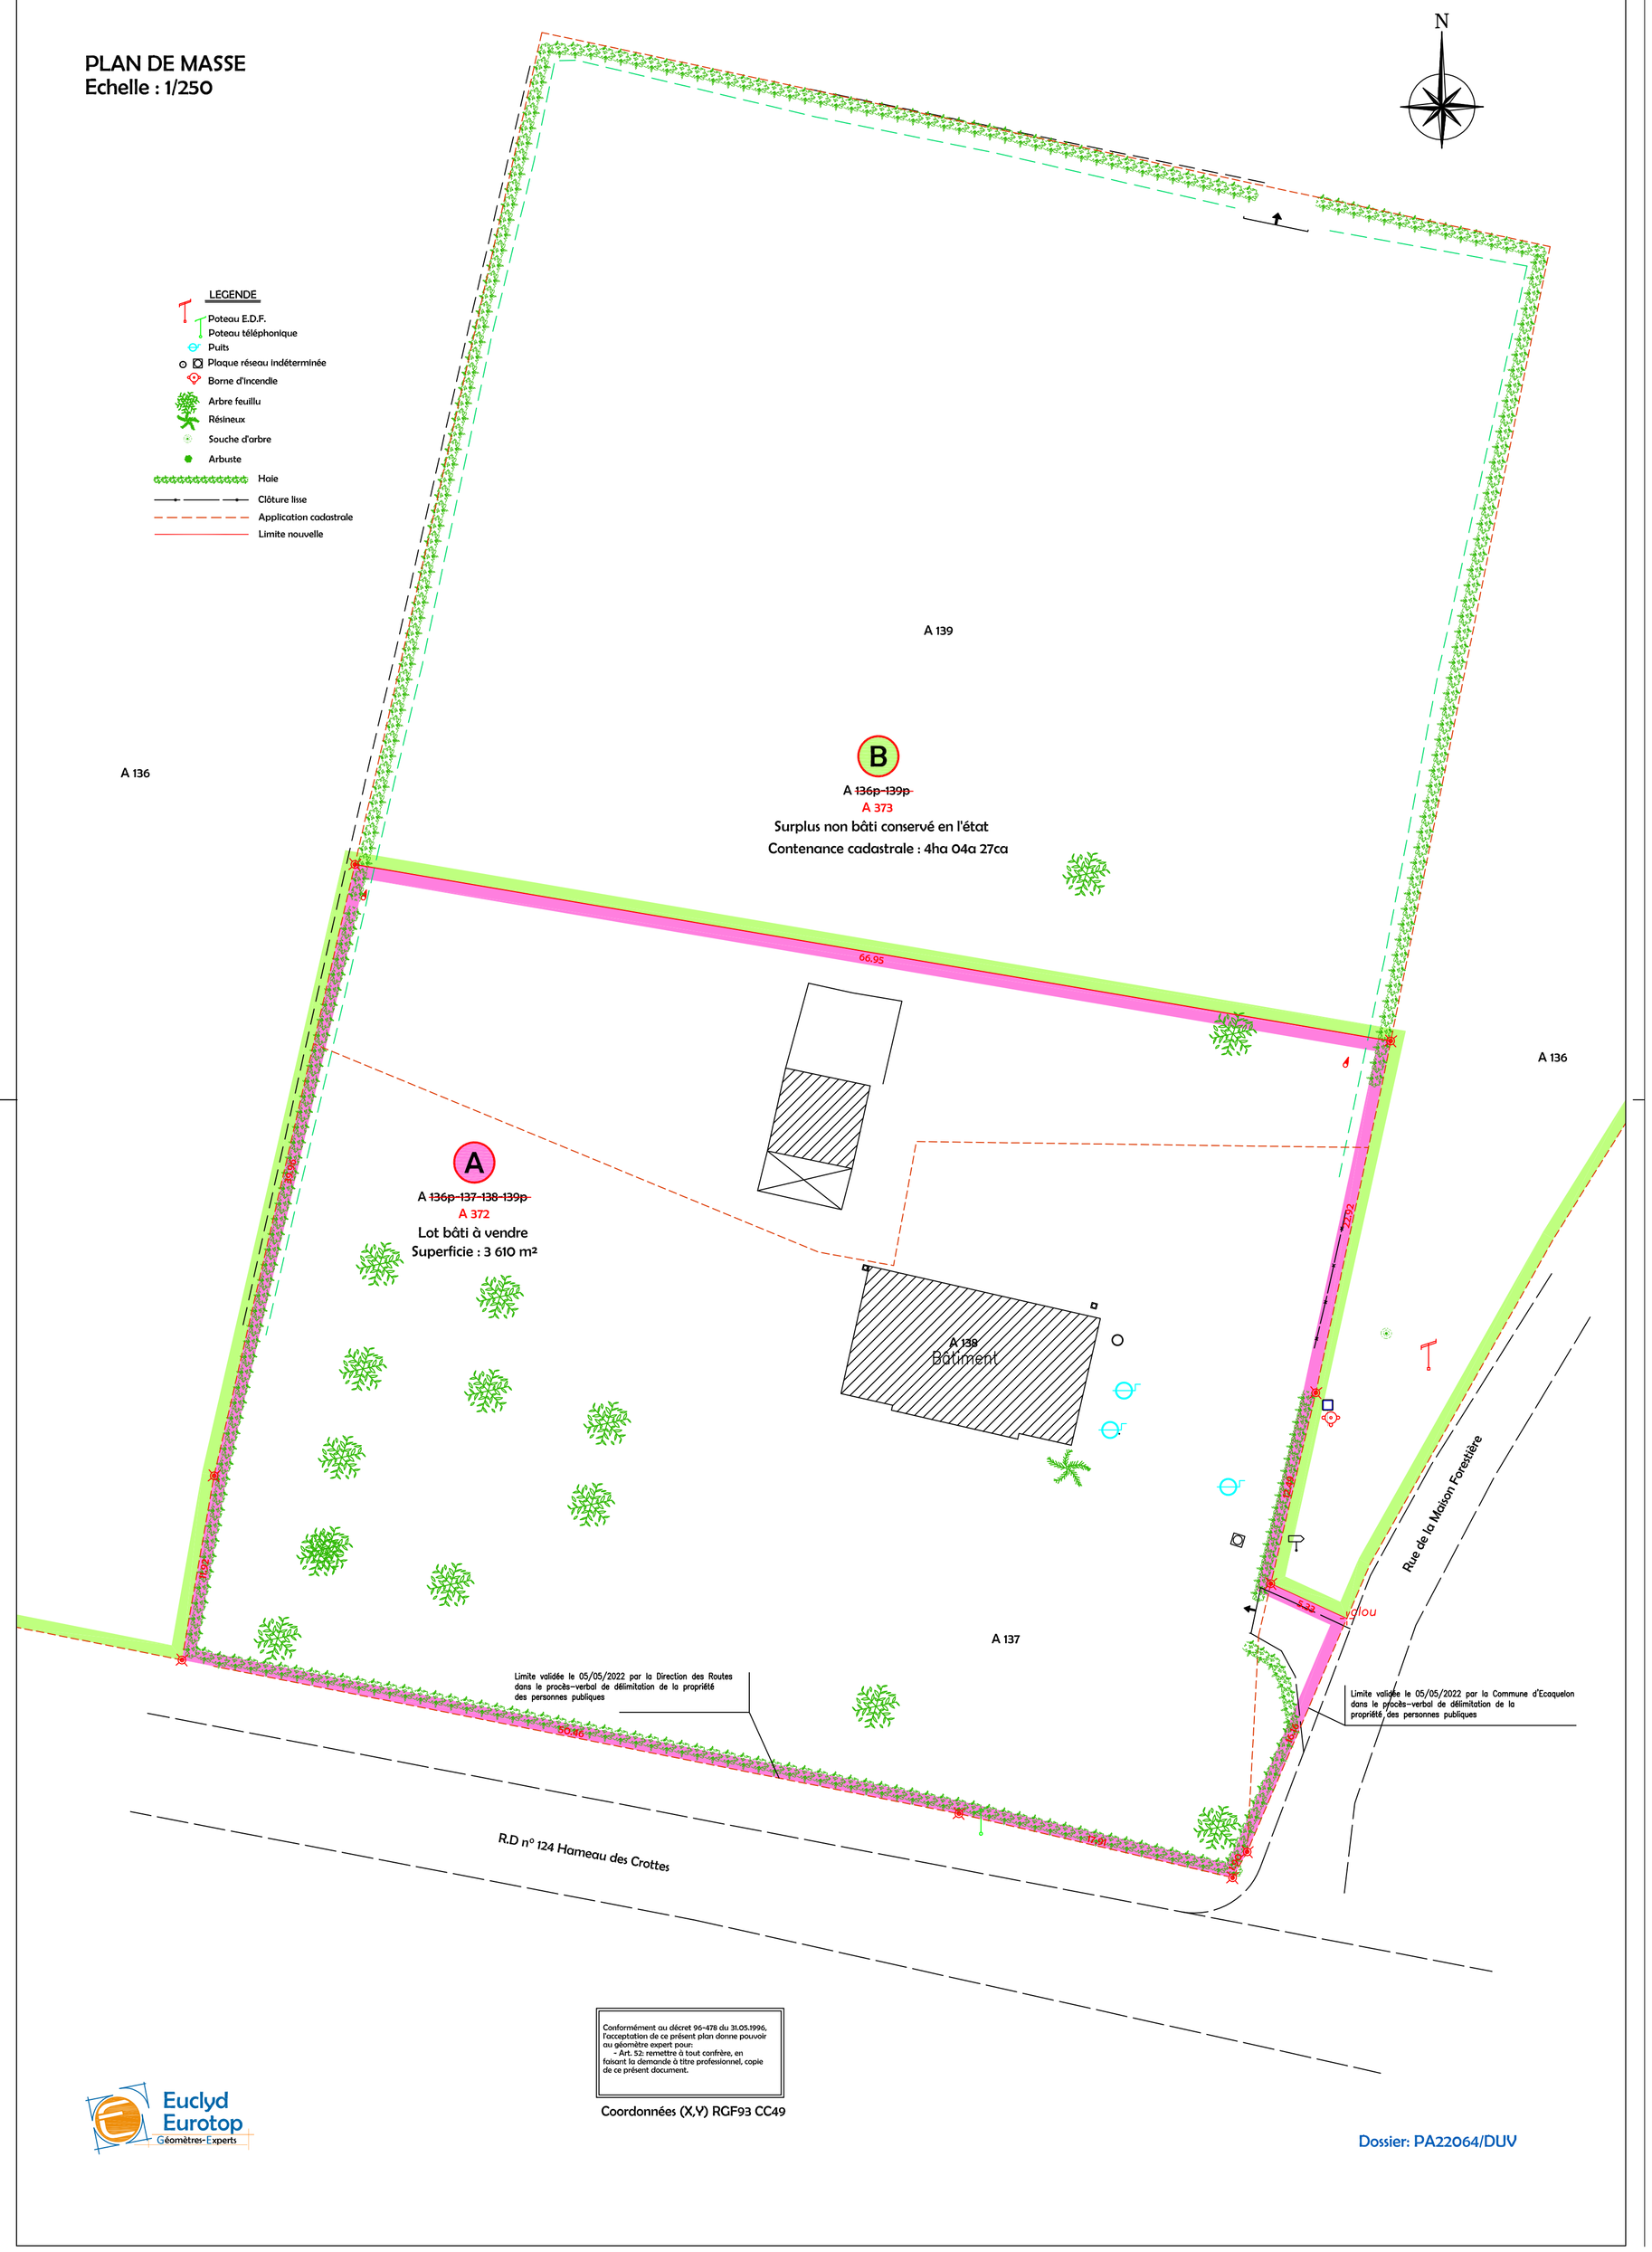

Conformément au décret 96-478 du 31.05.1996, l'acceptation de ce présent plan donne pouvoir au géomètre expert pour :
- Art. 52: remettre à tout confrère, en faisant la demande à titre professionnel, copie de ce présent document.

Coordonnées (X,Y) RGF93 CC49

Euclyd Eurotop Géomètres-Experts

Dossier: PA22064/DUV